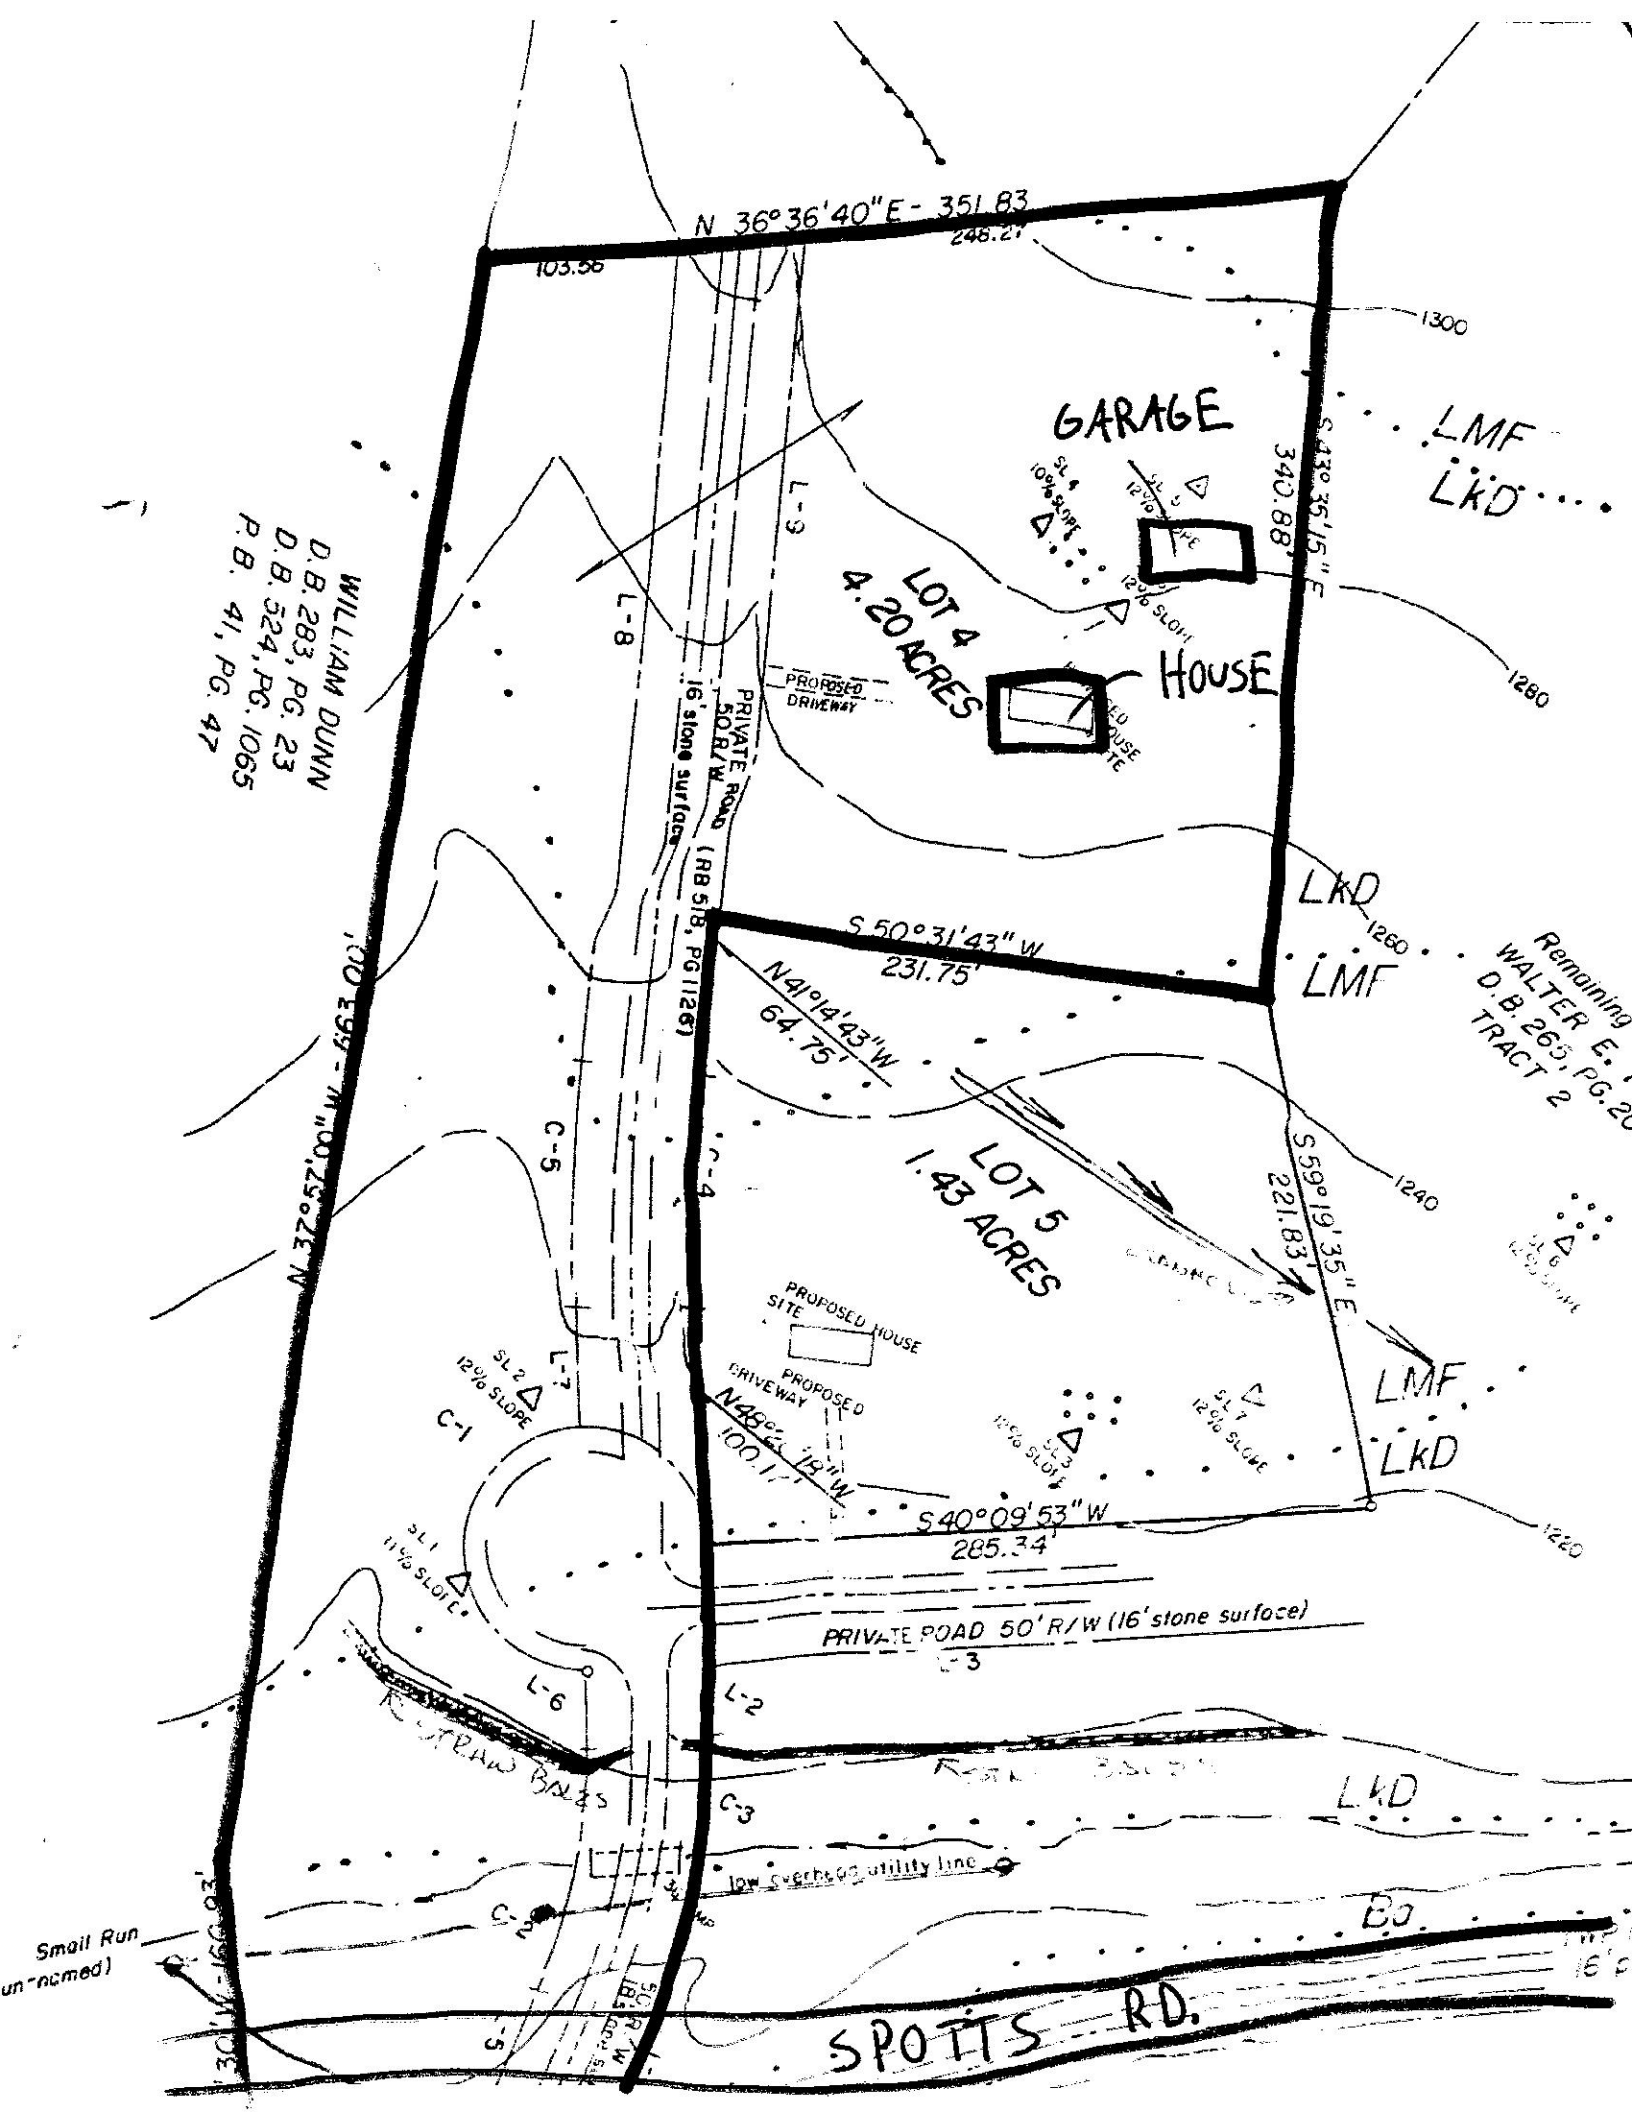
N 36°36'40"E - 351.83
246.2'
103.56
1300
GARAGE
LMF
LkD
340.88'
S 43°35'15" E
LOT 4
4.20 ACRES
HOUSE
PROPOSED DRIVEWAY
PROPOSED HOUSE SITE
PRIVATE ROAD 50' R/W (16' stone surface) (RB 518, PG 1126)
L-8
L-9
1280
WILLIAM DUNN
D.B. 283, PG. 23
D.B. 324, PG. 1065
P.B. 41, PG. 47
N 37°52'00" W - 663.00'
S 50°31'43" W
231.75'
N 41°14'43" W
64.75'
1260
Remaining
WALTER E.
D.B. 265, PG. 20
TRACT 2
LOT 5
1.43 ACRES
S 59°19'35" E
221.83'
1240
PROPOSED HOUSE SITE
PROPOSED DRIVEWAY
C-1
C-2
C-3
C-4
C-5
L-7
SL 1 11% SLOPE
SL 2 12% SLOPE
SL 3 12% SLOPE
SL 7 12% SLOPE
S 40°09'53" W
285.34'
1220
PRIVATE ROAD 50' R/W (16' stone surface)
L-2
L-3
L-6
Low overhead utility line
Small Run (un-named)
S 30° W - 166.03'
SPOTTS RD.