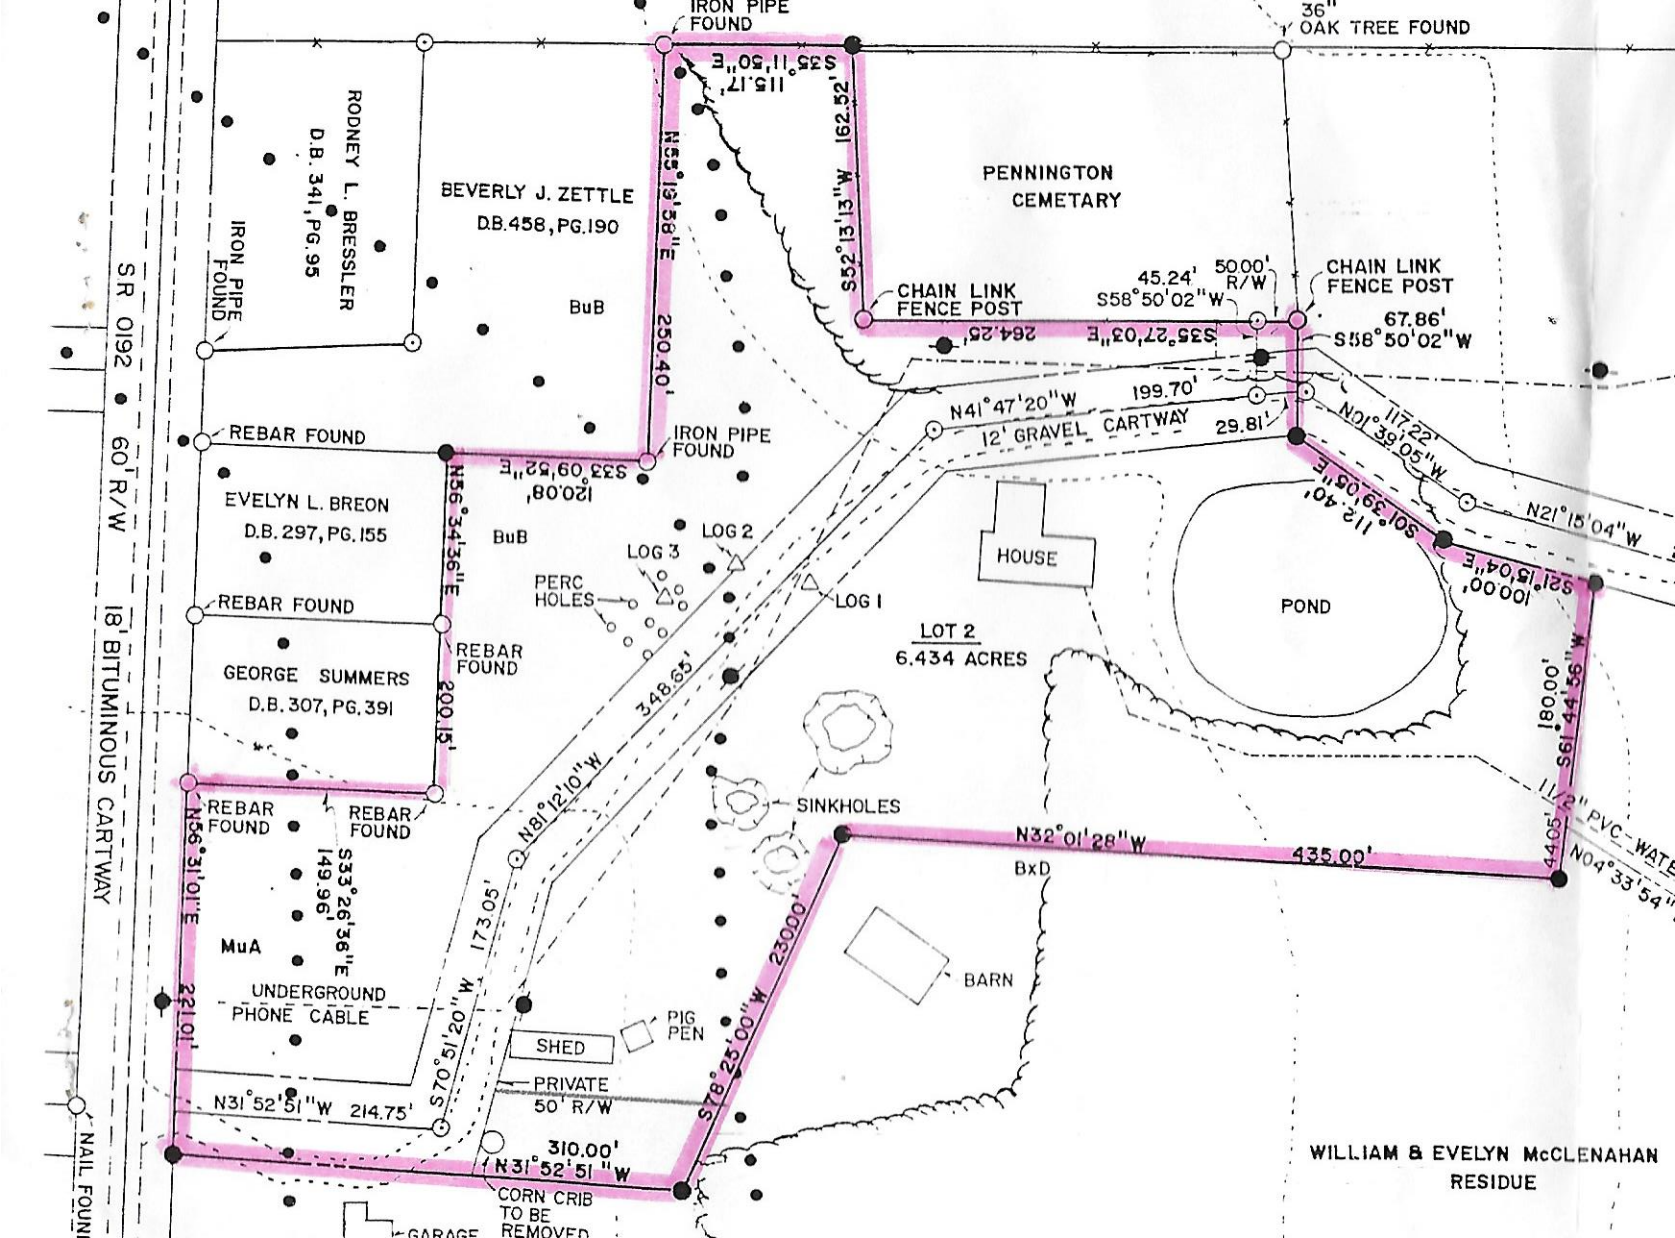
IRON PIPE FOUND
36" OAK TREE FOUND
S35°11'50"E 115.17'
RODNEY L. BRESSLER D.B. 341, PG. 95
BEVERLY J. ZETTLE D.B. 458, PG. 190
PENNINGTON CEMETARY
IRON PIPE FOUND
BuB
N55°19'58"E 250.40'
S52°13'13"W 162.52'
CHAIN LINK FENCE POST
45.24'
50.00' R/W
S58°50'02"W
CHAIN LINK FENCE POST
67.86'
S58°50'02"W
S35°27'03"E 264.25'
N41°47'20"W 199.70'
12' GRAVEL CARTWAY
29.81'
N01°39'05"W 117.22'
N21°15'04"W
S21°15'04"E 100.00'
S01°39'05"E 112.40'
REBAR FOUND
IRON PIPE FOUND
S33°09'52"E 120.08'
EVELYN L. BREON D.B. 297, PG. 155
BuB
N56°34'36"E 200.15'
LOG 2
LOG 3
PERC HOLES
LOG 1
HOUSE
POND
REBAR FOUND
REBAR FOUND
GEORGE SUMMERS D.B. 307, PG. 391
LOT 2
6.434 ACRES
348.65'
N81°12'10"W 173.05'
S61°44'56"W 180.00'
SINKHOLES
REBAR FOUND
REBAR FOUND
N56°31'01"E 221.01'
S33°26'36"E 149.96'
MuA
UNDERGROUND PHONE CABLE
N32°01'28"W 435.00'
BxD
S78°25'00"W 230.00'
BARN
PIG PEN
SHED
PRIVATE 50' R/W
S70°51'20"W
N31°52'51"W 214.75'
310.00'
N31°52'51"W
CORN CRIB TO BE REMOVED
GARAGE
WILLIAM & EVELYN McCLENAHAN RESIDUE
SR 0192 60' R/W
18' BITUMINOUS CARTWAY
NAIL FOUND